


IWENTARYZACJA I PROJEKT - WYGLĄD W ELEWACJI - ELEWACJA FRONTOWA 5:1
I PIĘTRO - 3 SZT

204

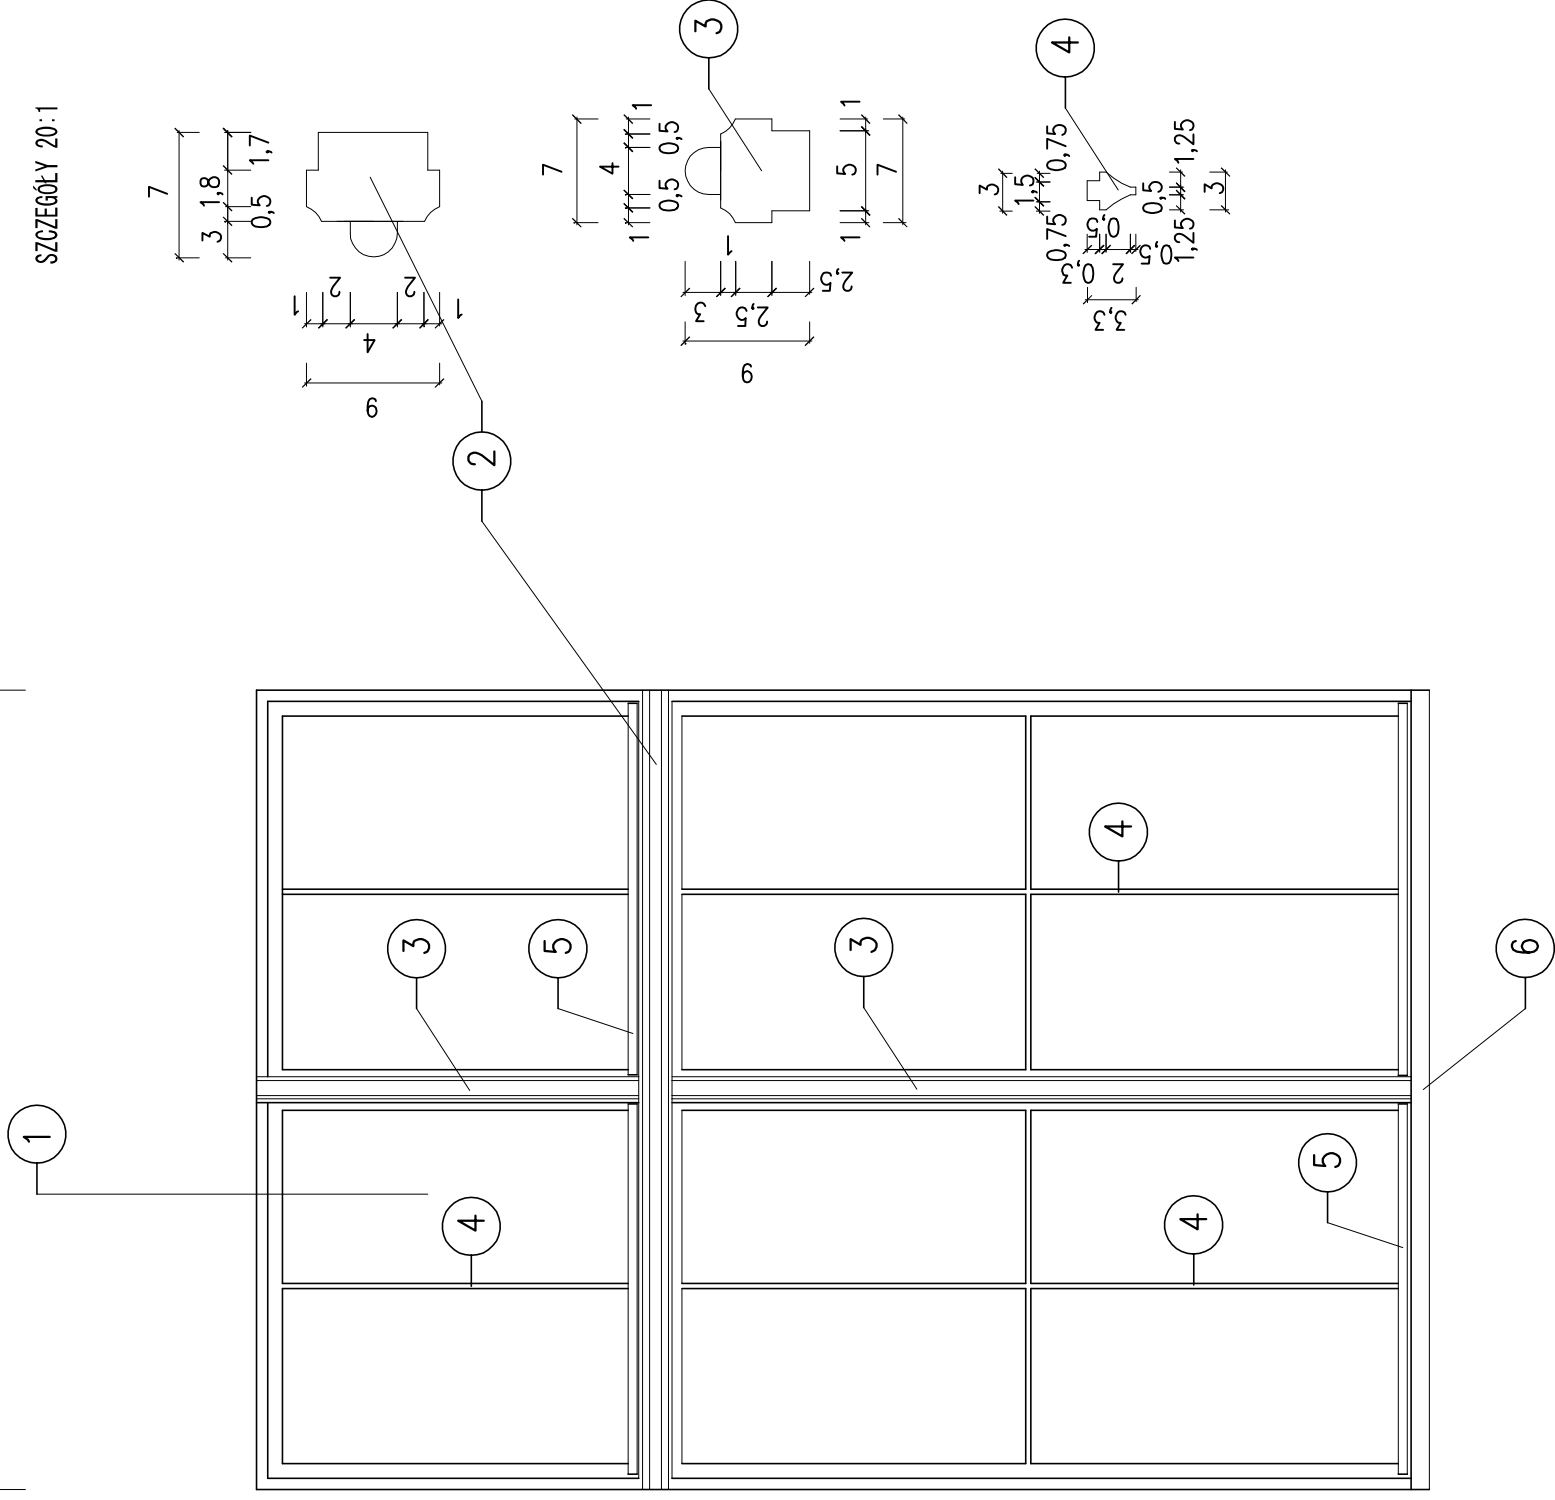

1. OKNO KROSNOWE 4 DZIELNE
2. ŚLEMIE PRZECHODZACE OZDOBNE 9*7 CM
3. SŁUPKI OZDOBNE 9*7 CM
4. SZPROSY 3,3*3 CM
5. LISTWA OKAPOWA
6. PARAPET BETONOWY BEZ ZMIAN

UWAGA: OKNA, SKRZYŃKA NA ROLETY I PROWADNICE DO NAPRAWY I RENOWACJI

ZAKŁAD PROJEKTOWANIA I NADZORU BUDOWLANEGO 66-200 Świebodzin, Plac Jana Pawła II, 14/8 tel. (68)3824382		Faza opracowania : Projekt budowlany	
Nazwa i adres: PUBLICZNE PRZEDSZKOLE NR.3 66-200 ŚWIEBODZIN UL. ZACHODNIA 2	Nr rysunku : 15/4	SKALA: 5:1	Nr opracowania : 03.2021 r
Tytuł rys. : NAPRAWA OKIEN- SZT 3 - OKNA KROSNOWE DREWNIANE W ELEWACJI	BRANŻA: ARCHITEKTURA I KONSTRUKCJA		Nr uprawnień 124/79/Zg
Podpis: Jacek Kucharzewski		Podpis	

306